

## Salón Rosa


Características

Medidas: 10 x 25 m

Superficie: 250 m<sup>2</sup>

Capacidad

Escuela: 130 Pax

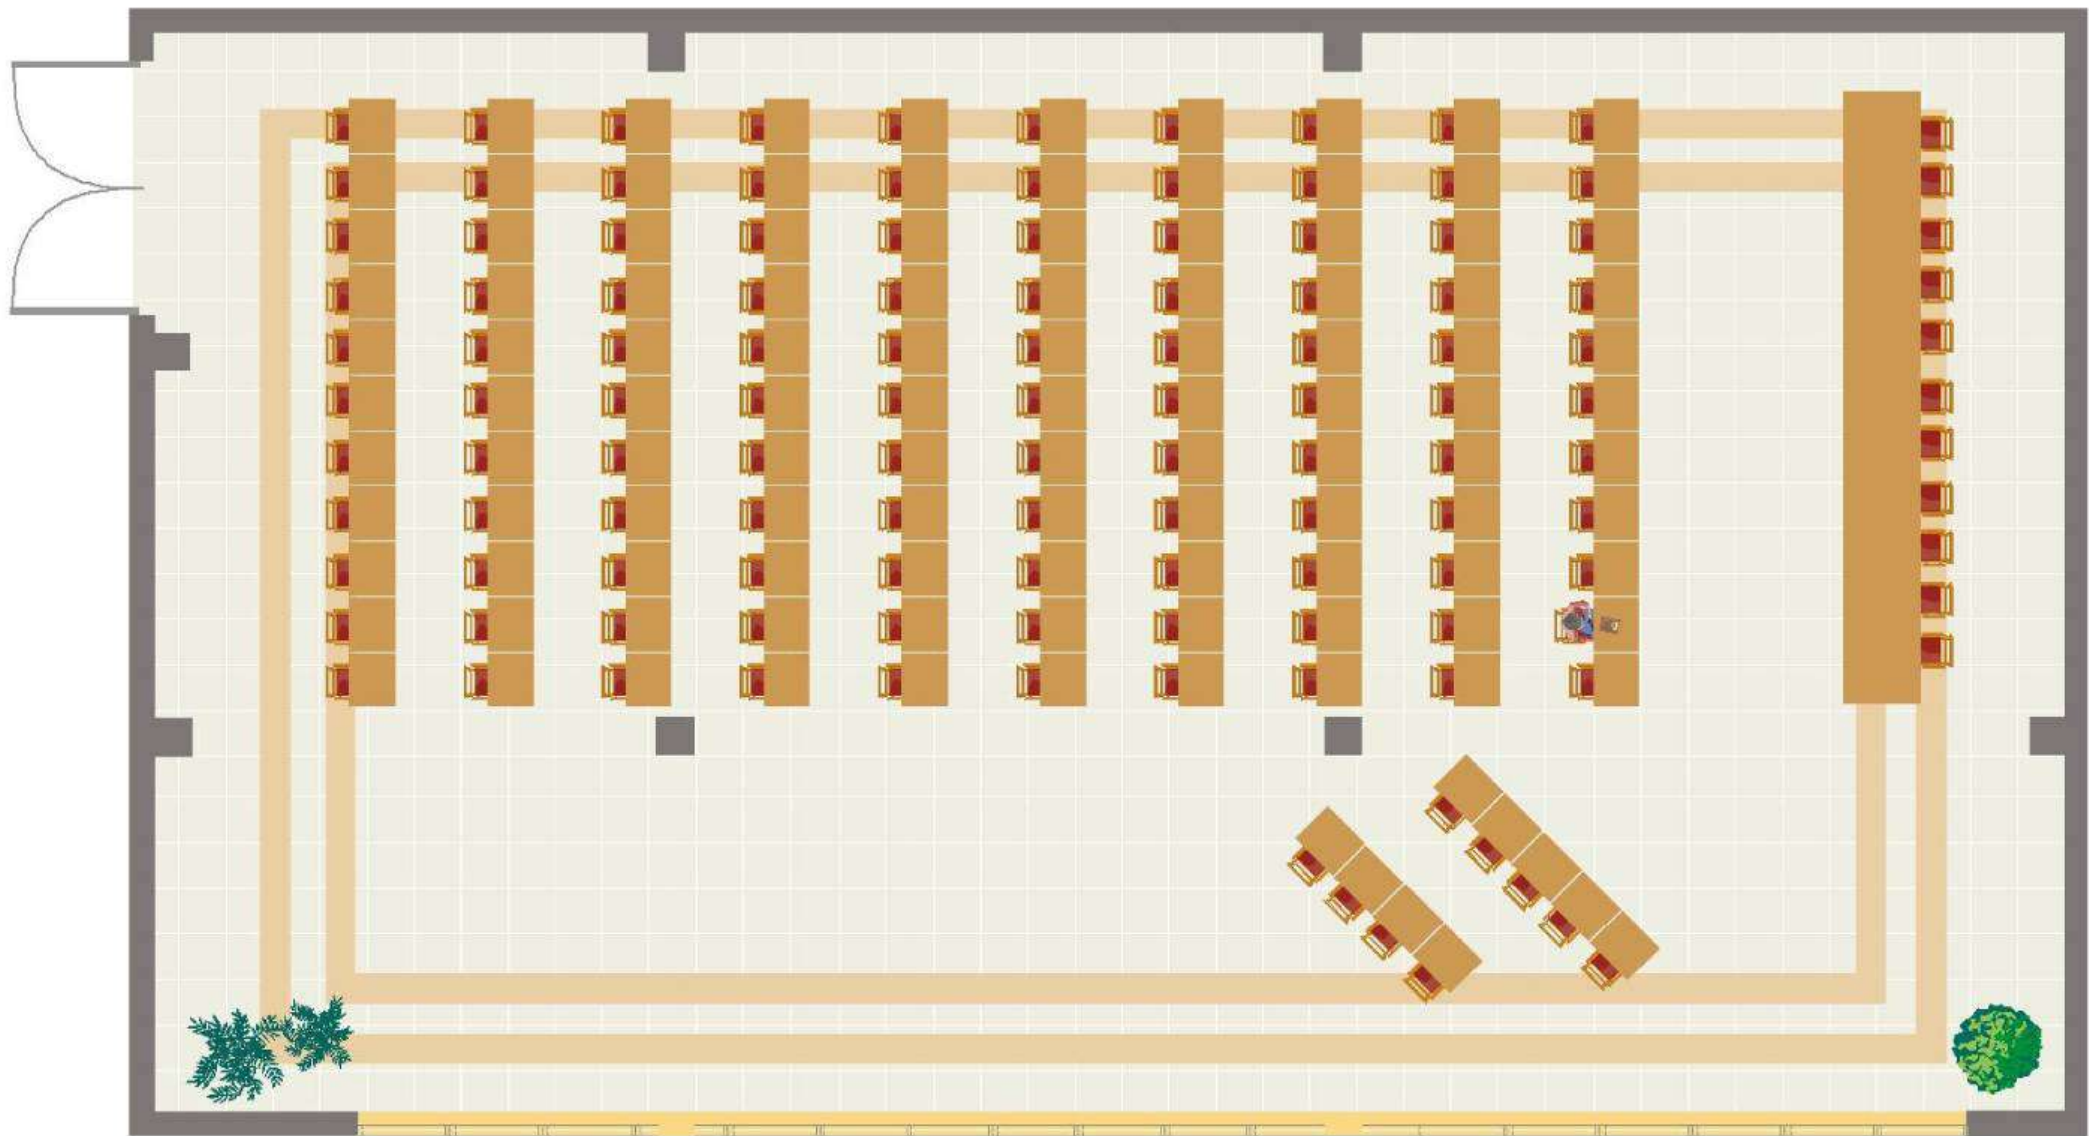



Hoteles Suco Palencia

## Salón Rosa


Características

Medidas: 10 x 25 m

Superficie: 250 m<sup>2</sup>

Capacidad

Escuela: 100 Pax

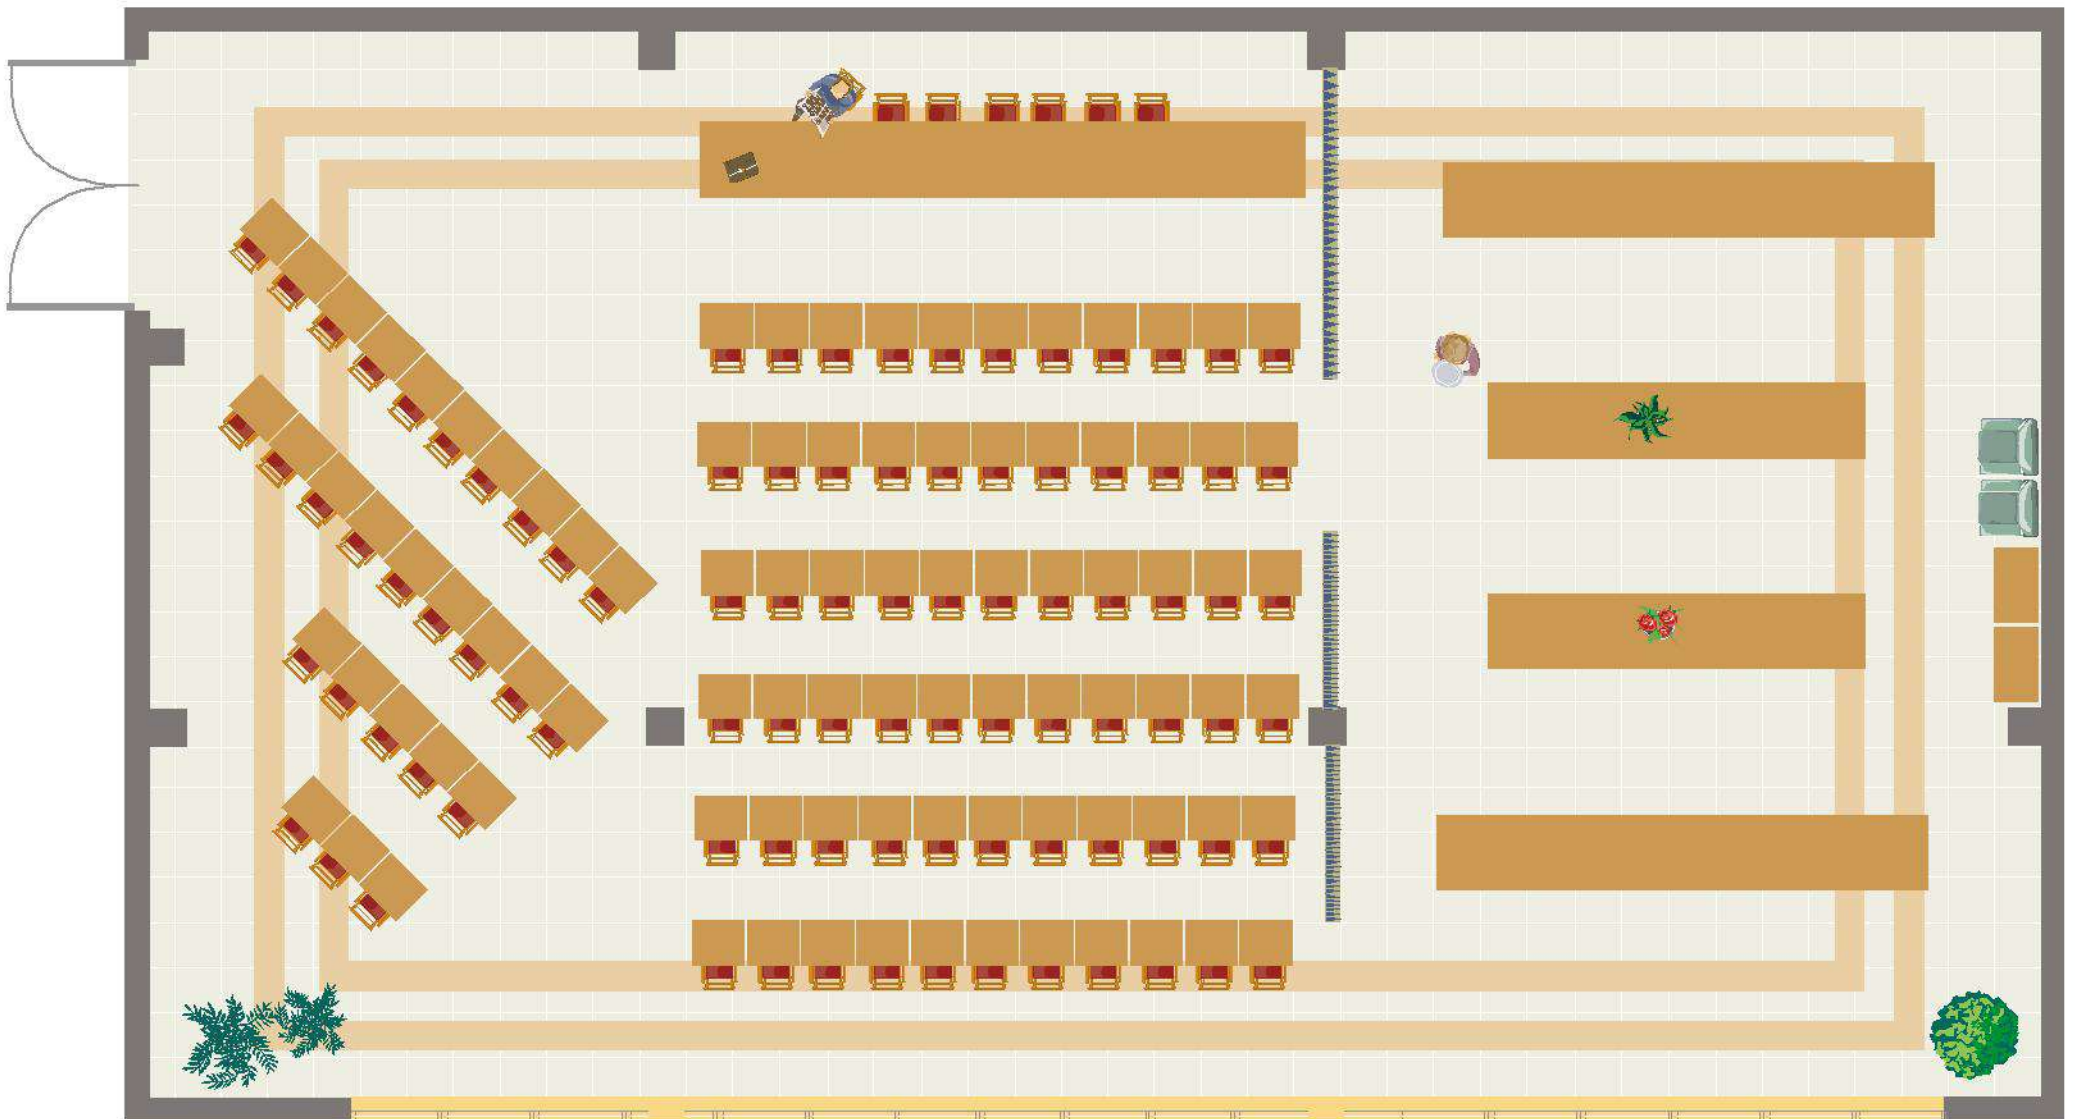



Hoteles Suco Palencia

## Salón Rosa


Características

Medidas: 10 x 25 m

Superficie: 250 m<sup>2</sup>

Capacidad

Teatro: 150 Pax

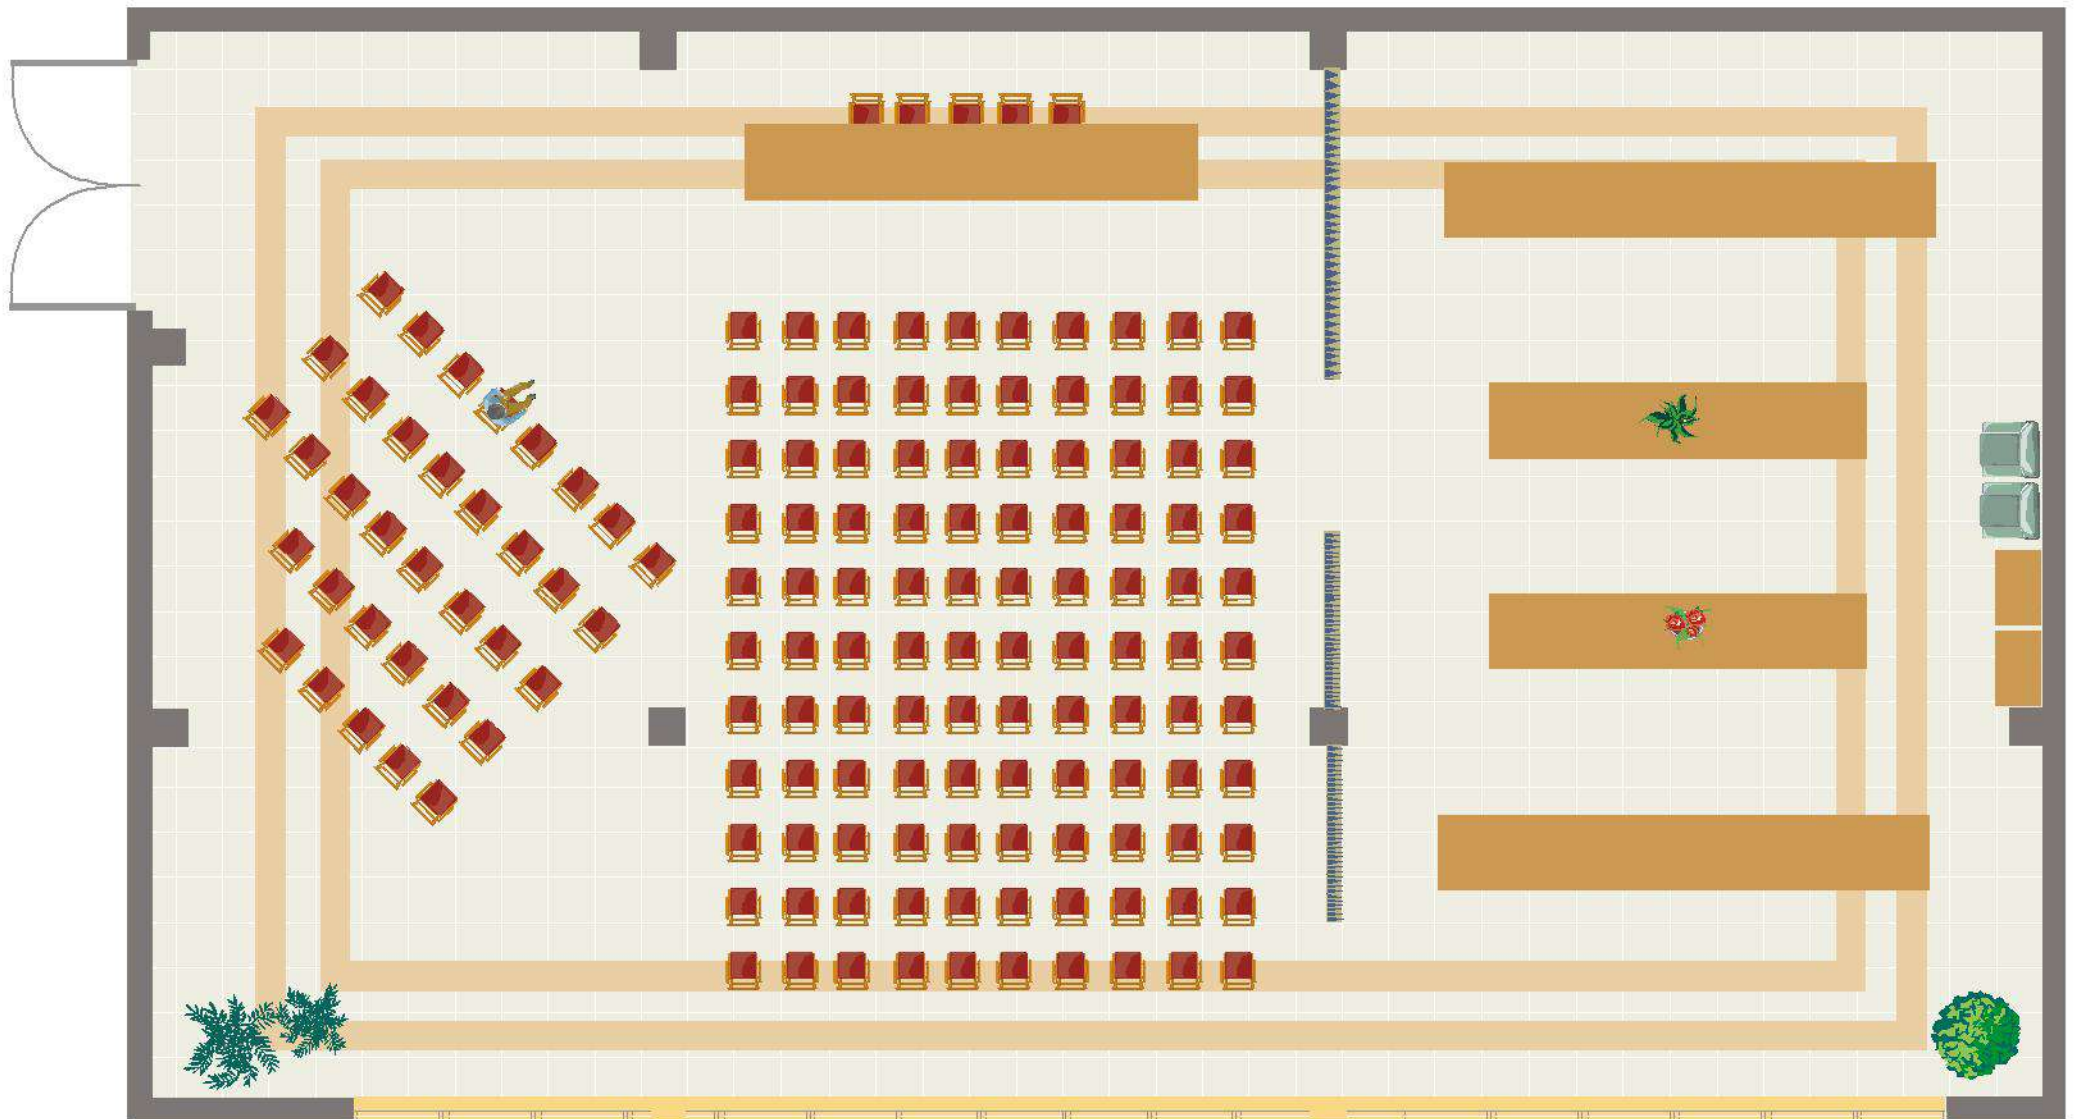



Hoteles Suco Palencia

## Salón Rosa


Características

Medidas: 10 x 25 m

Superficie: 250 m<sup>2</sup>

Capacidad

Escuela: 130 Pax

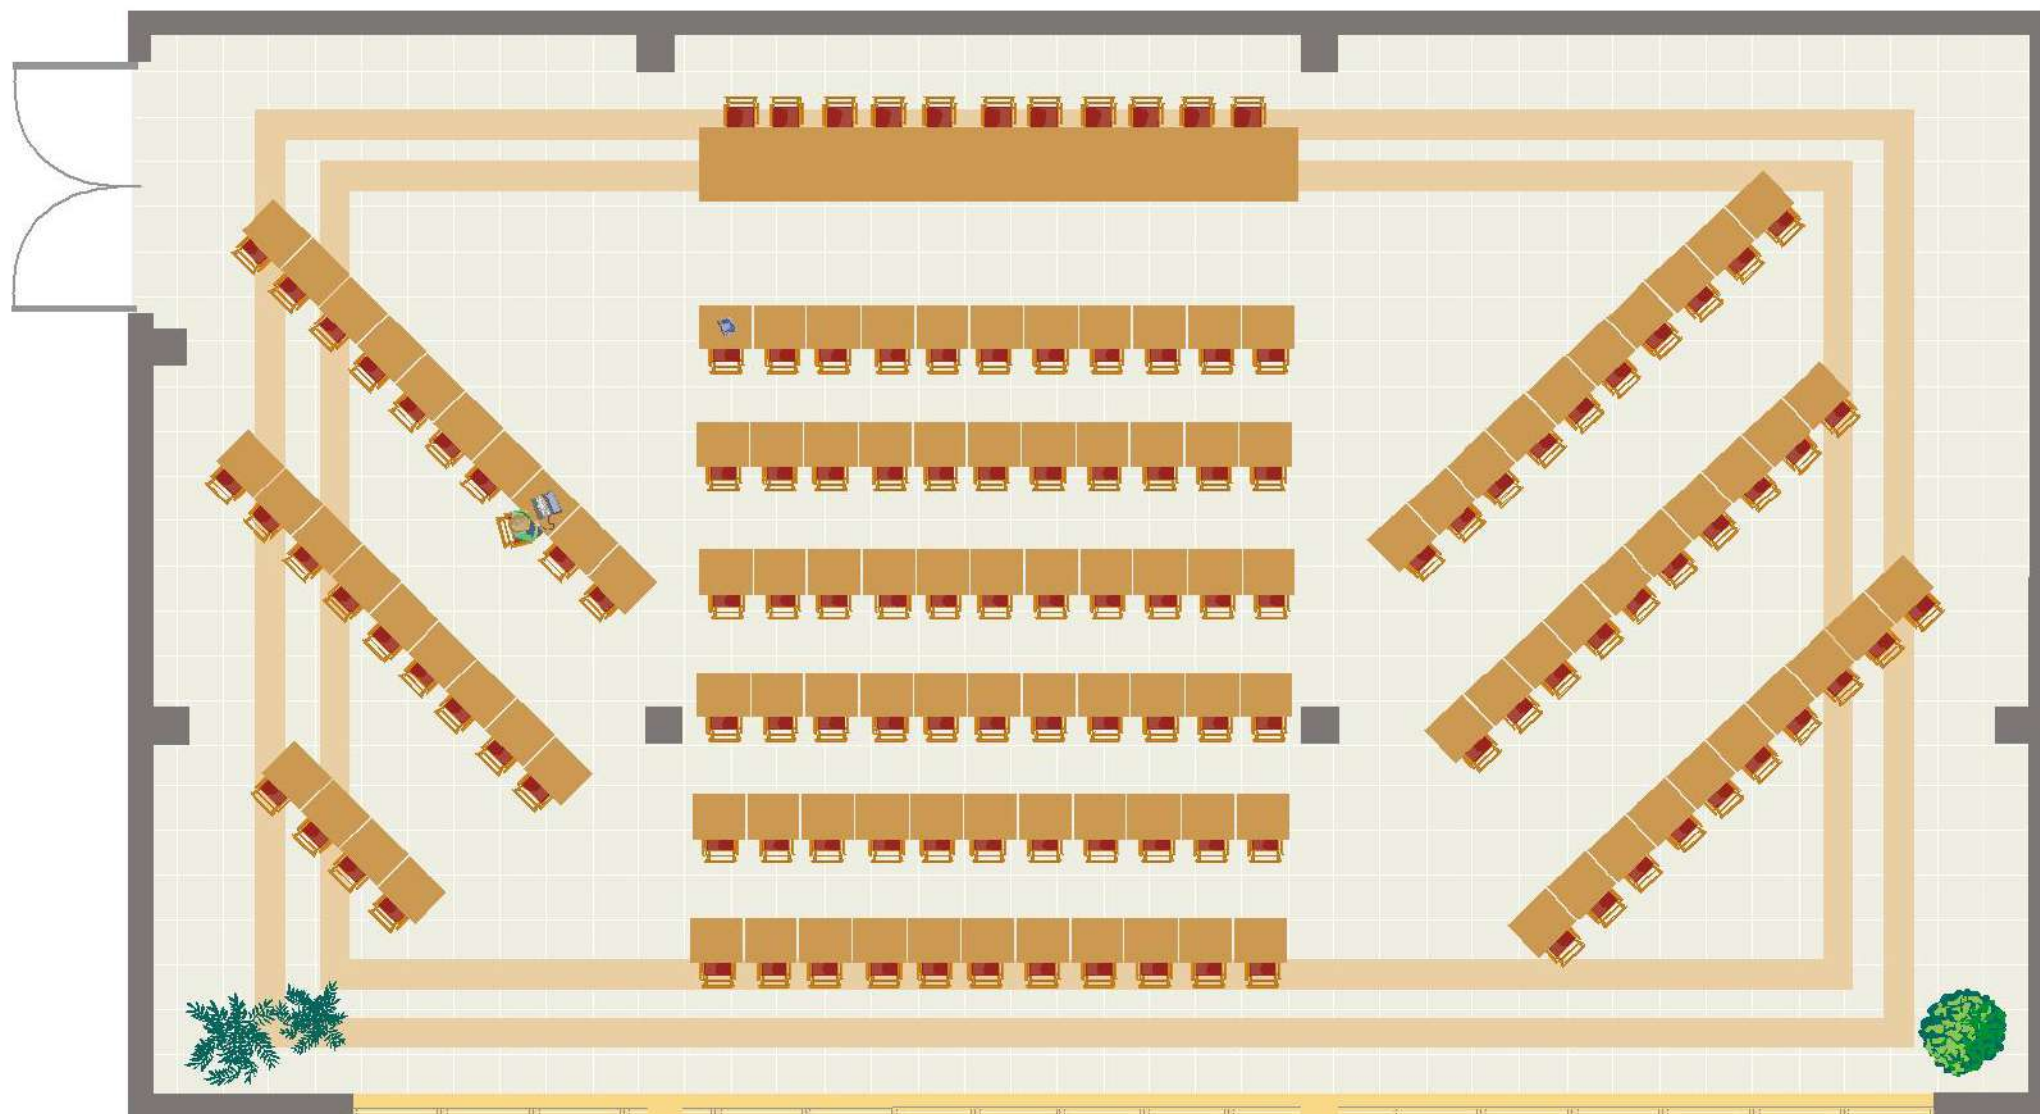



Hoteles Suco Palencia

## Salón Rosa


Características

Medidas: 10 x 25 m

Superficie: 250 m<sup>2</sup>

Capacidad

Teatro: 250 Pax

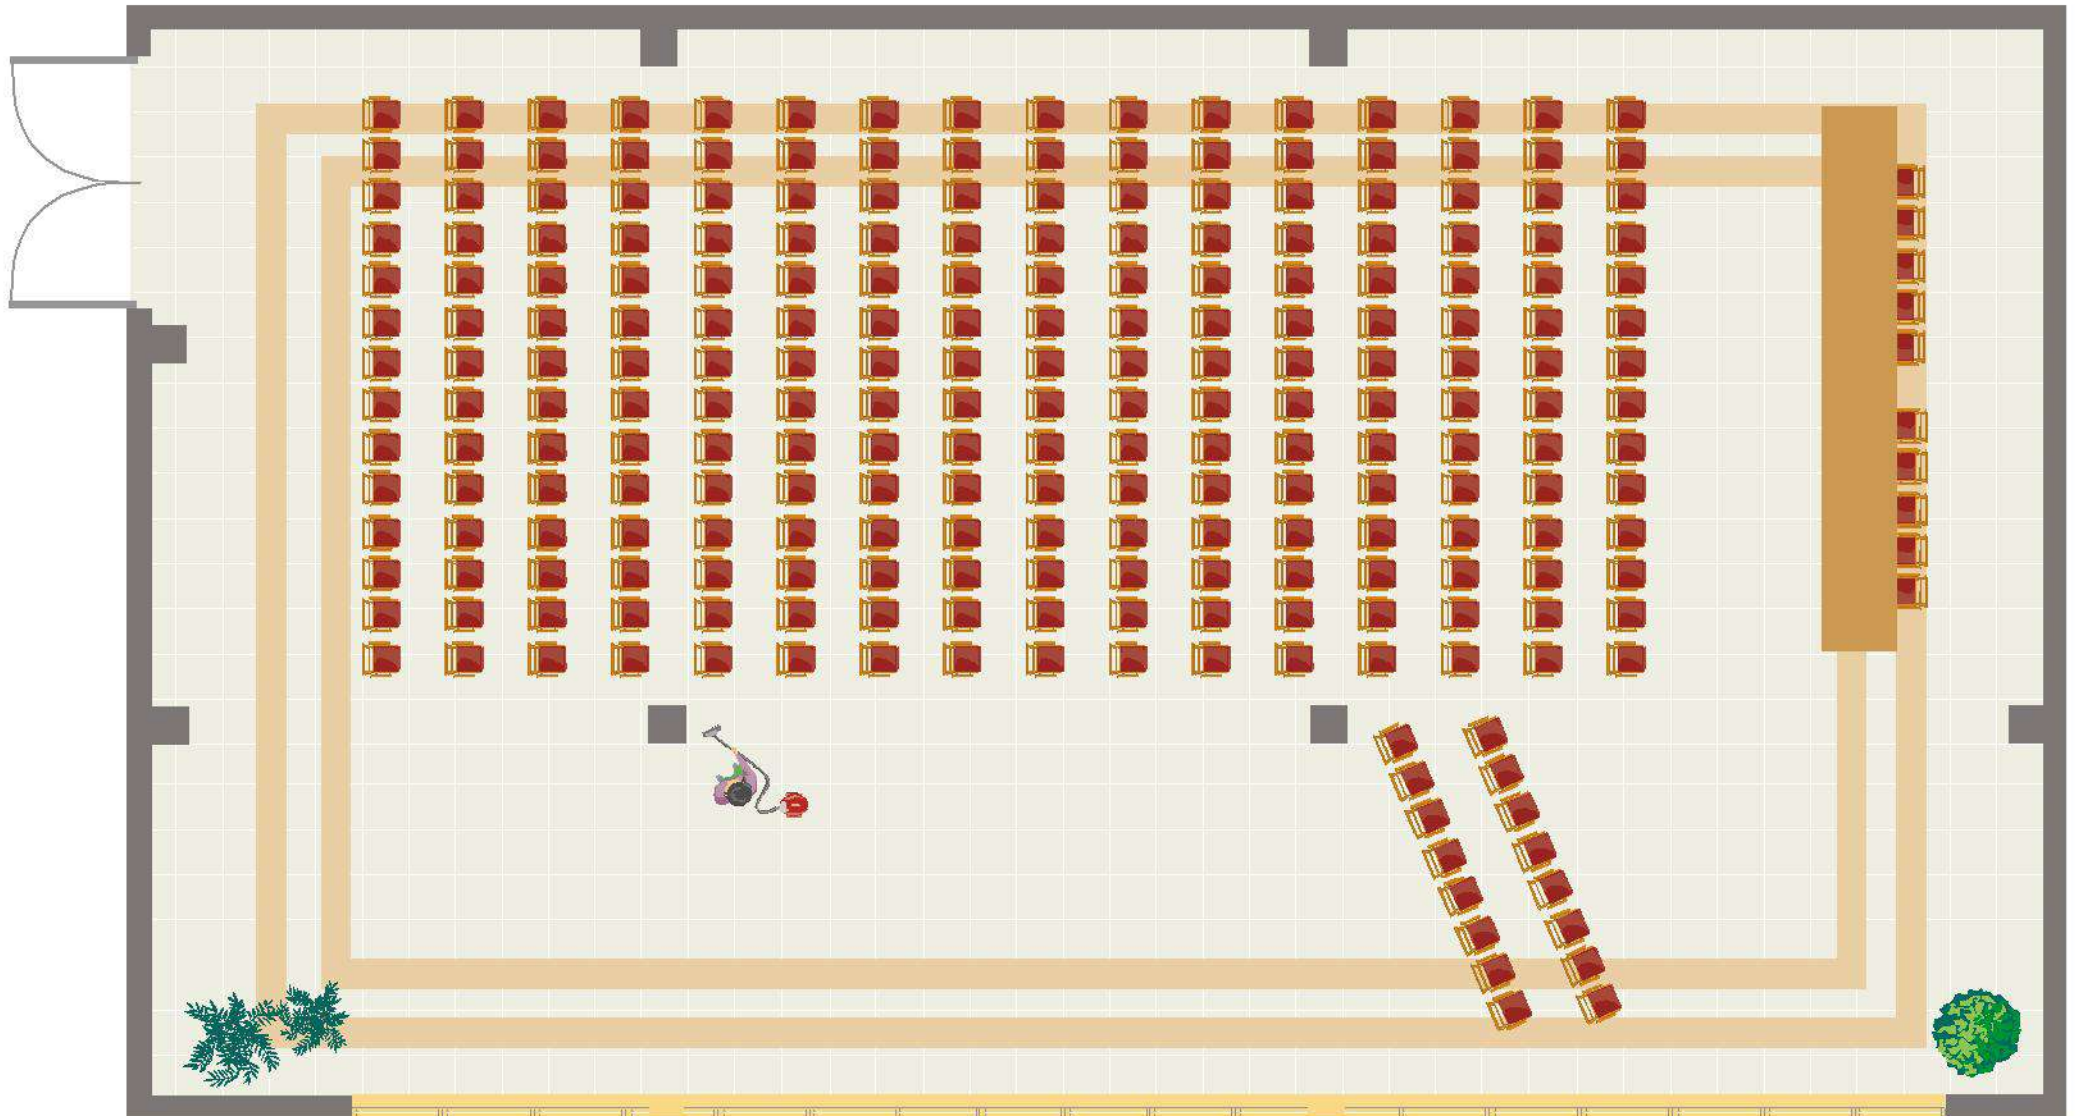



Hoteles Suco Palencia

## Salón Rosa

Características

Medidas: 10 x 25 m

Superficie: 250 m<sup>2</sup>

Capacidad

Escuela: 130 Pax

